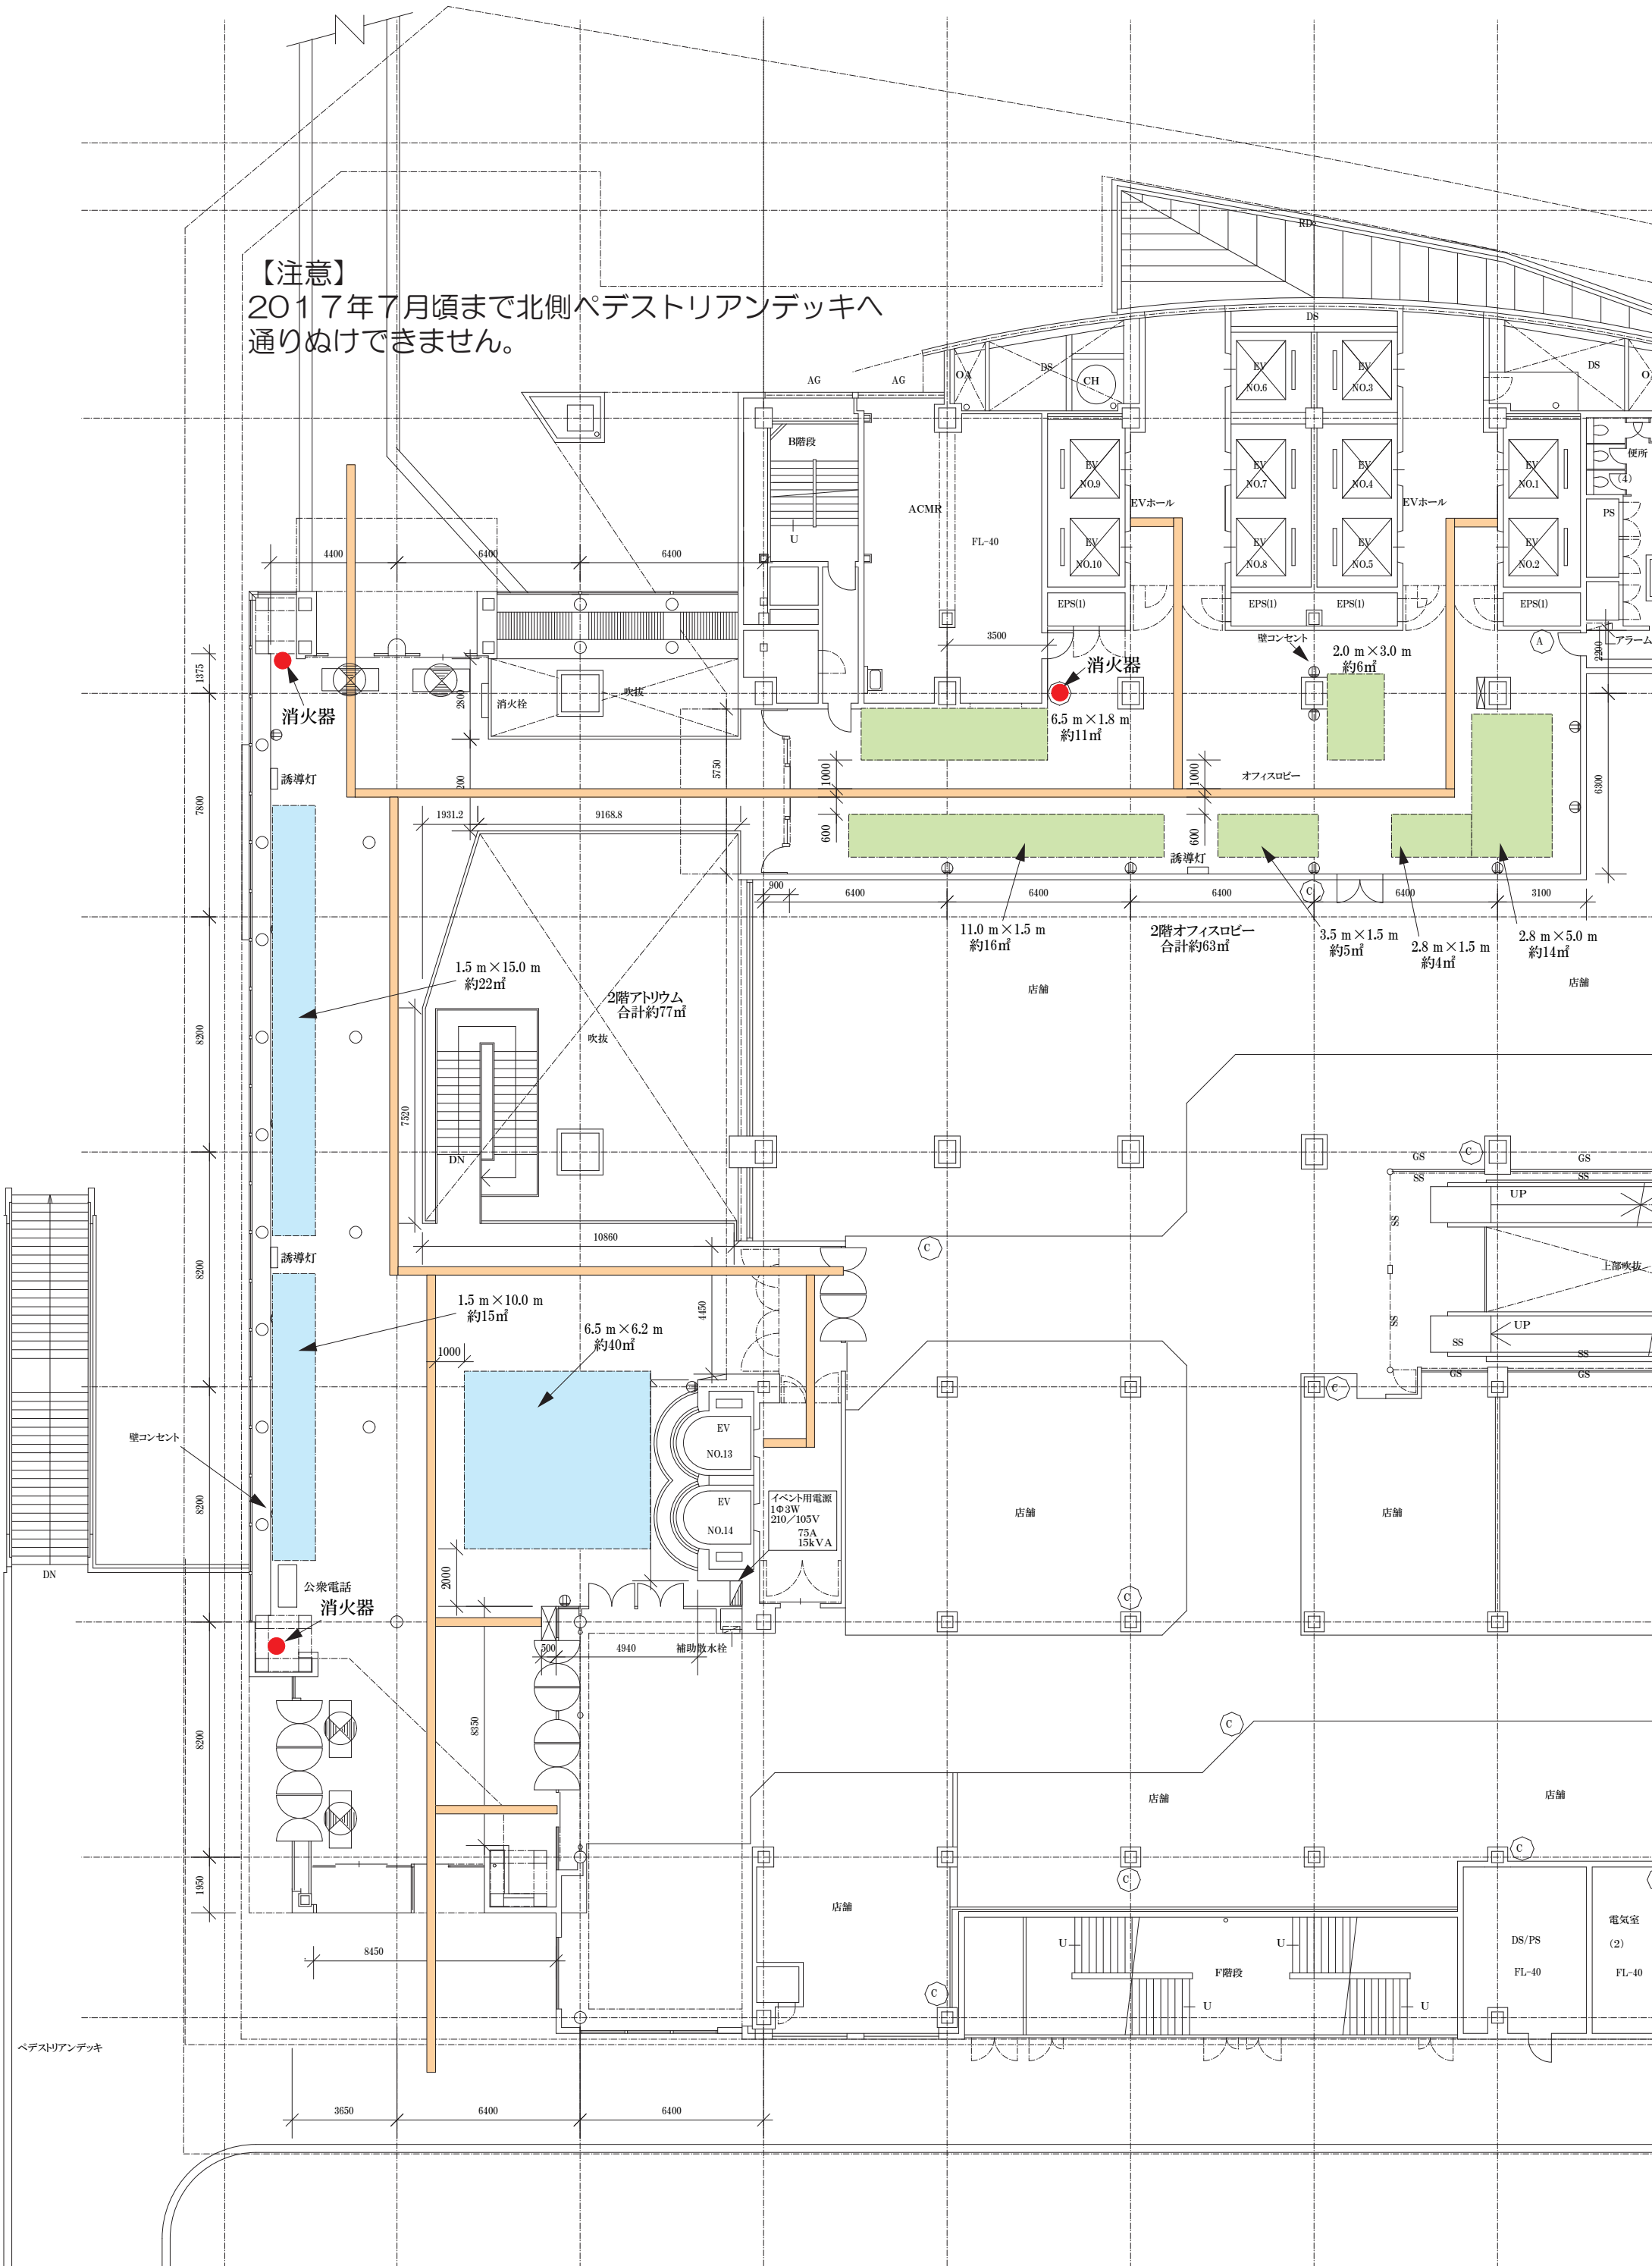
【注意】
２０１７年７月頃まで北側ペデストリアンデッキへ
通りぬけできません。
消火器
誘導灯
消火栓
吹抜
B階段
ACMR
FL-40
EVホール
EV NO.1
EV NO.2
EV NO.3
EV NO.4
EV NO.5
EV NO.6
EV NO.7
EV NO.8
EV NO.9
EV NO.10
EV NO.13
EV NO.14
EPS(1)
壁コンセント
2.0 m×3.0 m
約6㎡
6.5 m×1.8 m
約11㎡
オフィスロビー
11.0 m×1.5 m
約16㎡
2階オフィスロビー
合計約63㎡
3.5 m×1.5 m
約5㎡
2.8 m×1.5 m
約4㎡
2.8 m×5.0 m
約14㎡
店舗
1.5 m×15.0 m
約22㎡
2階アトリウム
合計約77㎡
1.5 m×10.0 m
約15㎡
6.5 m×6.2 m
約40㎡
イベント用電源
1Φ3W
210／105V
75A
15kVA
公衆電話
補助散水栓
F階段
DS/PS
FL-40
電気室
(2)
便所
アラーム
上部吹抜
ペデストリアンデッキ